




N2
GẠCH LÁT ĐẤT NUNG
LĂNG Vữa XÍM MẮC 180 DÂY 15
BÊ TÔNG LỚT NỀN M100 DÂY 50
LỚT CÁT DÂY 80
MỎI NGUYÊN THẠCH

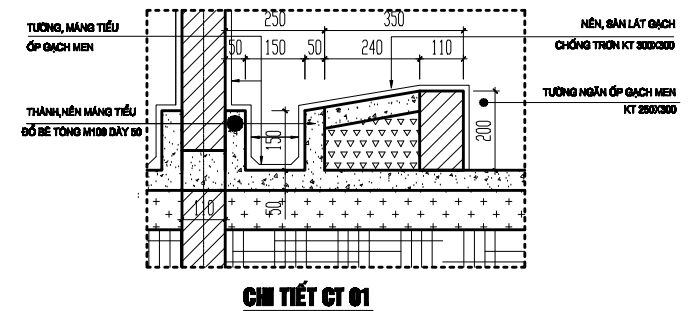

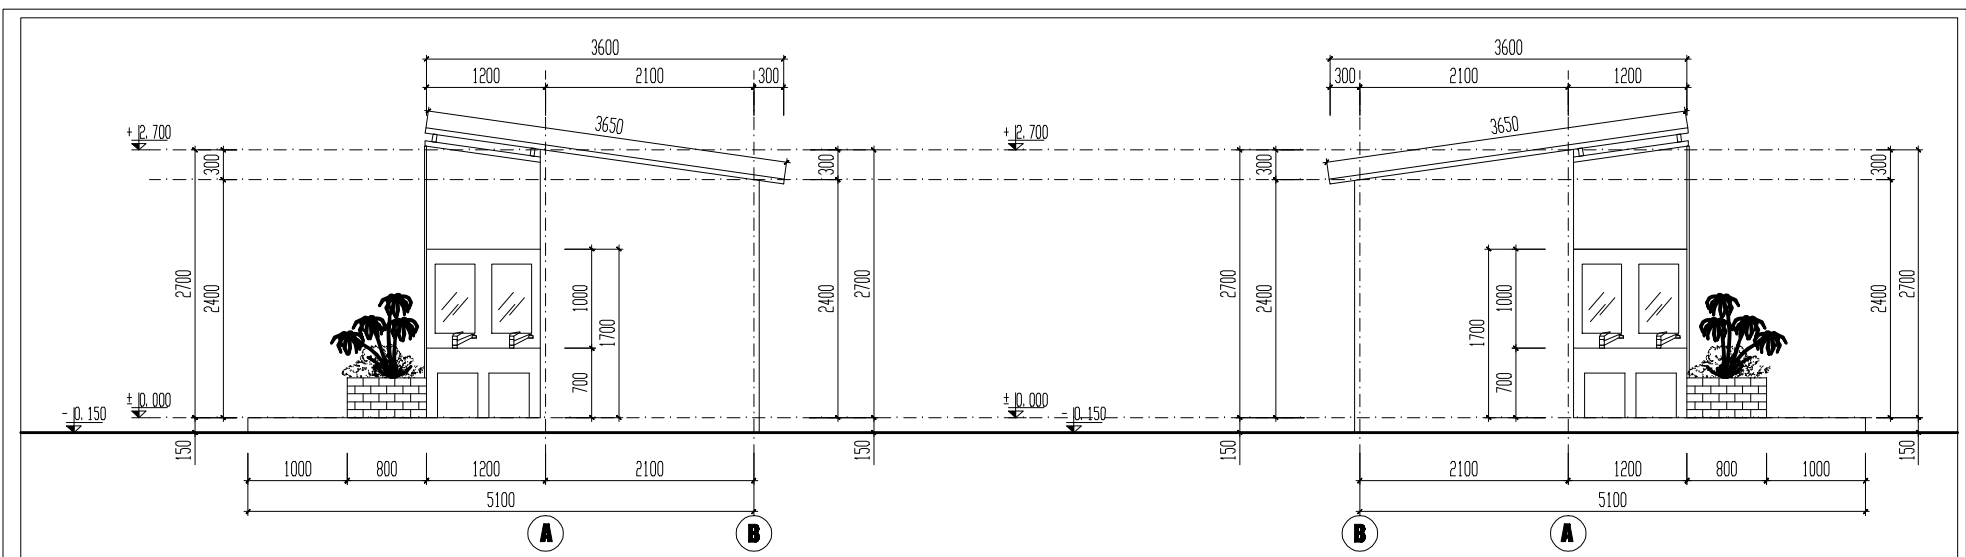

MẶT ĐÚNG TRỤC A - B

MẶT ĐÚNG TRỤC B - A

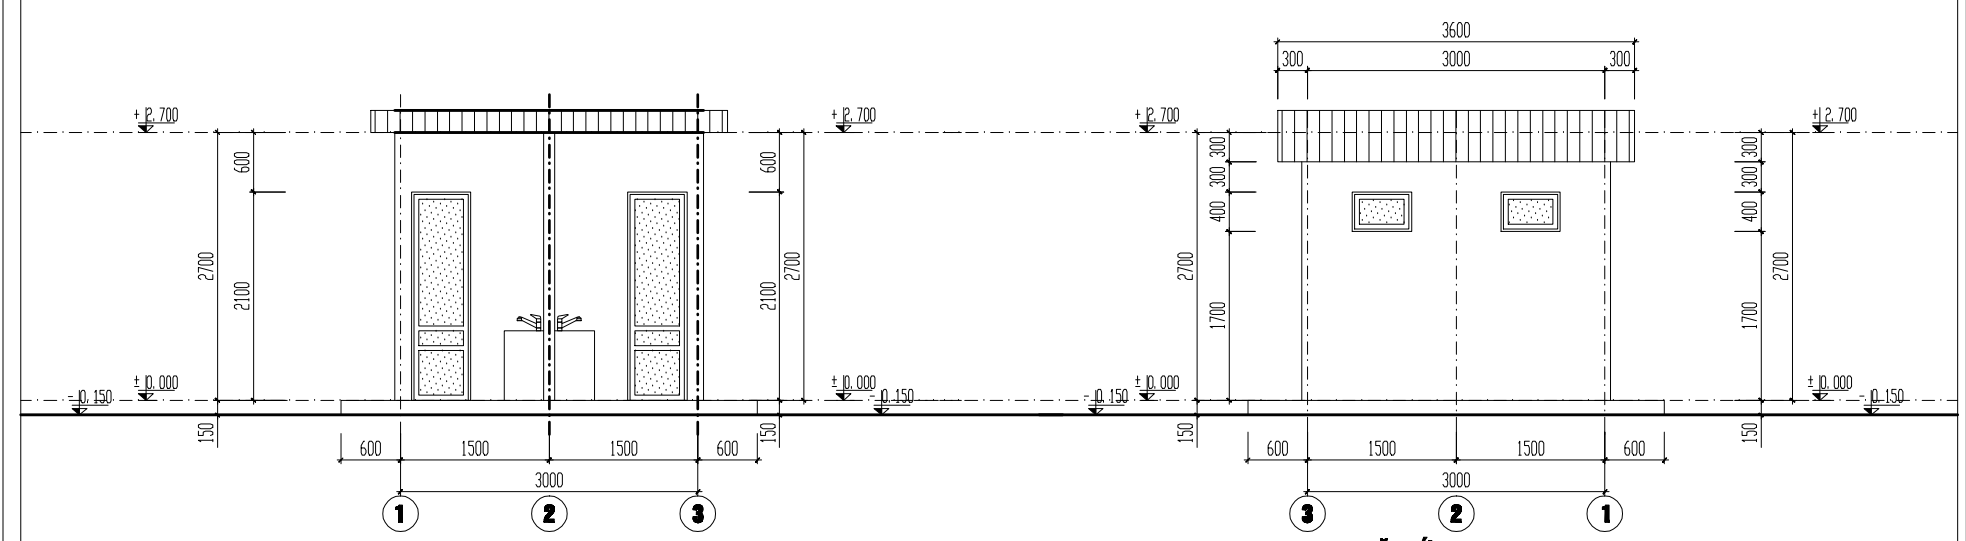

MẶT ĐÚNG TRỤC 1 - 3

MẶT ĐÚNG TRỤC 3 - 1